

INVISIBLE Wall & Gate

Recinzione & Sistema di cancelli



invisible
de nardi®

INVISIBLE WALL

Recinzione

design BASAGLIA ROTA NODARI + De Nardi R&D

INVISIBLE WALL è il sistema modulare di recinzione che, con il suo spessore di soli 3 cm, è la soluzione ideale quando non c'è la possibilità di mettere una siepe o di costruire un muro e per chi cerca assoluta privacy all'interno.

Il sistema è composto da pannelli rettangolari di dimensione 200x140 cm o 140x200 cm e da pannelli ad angolo retto da 30x30x140 cm o 30x30x200cm, montati su appositi supporti verticali.

I pannelli sono realizzati in doppia lamiera zincata da 1 mm, assemblata a sandwich per garantire resistenza meccanica e stabilità elevate, pur mantenendo un peso inferiore a 50 kg e quindi un'agevole e sicura manovrabilità.

I paletti verticali sono costituiti da uno speciale tubolare 10x10cm spesso 3 mm e da robuste piastre inferiori per il fissaggio alla fondazione o al muretto. Entrambi


gli elementi sono in lamiera decapata zincata a caldo e sono stati accuratamente progettati per garantire un'adeguata resistenza al vento.

La finitura dei pannelli è eseguita con un prodotto altamente tecnologico a base di sughero e completamente ecologico, che rende le superfici visivamente molto simili ad un intonachino di granulometria 4, gradevoli al tatto e resistenti agli agenti atmosferici e invecchianti (raggi UV, sali marini, escursioni termiche).



Il prodotto è disponibile in diverse tinte e all'occorrenza è tinteggiabile con una qualsiasi idropittura silossanica o acrilisilossanica.

La recinzione viene fornita con una dima metallica a perdere per un veloce e preciso fissaggio dei paletti alla fondazione. L'intera operazione di posa necessita del solo utilizzo di livella, tassellatore ed avvitatore.

INVISIBLE WALL SU TERRENO PIANO

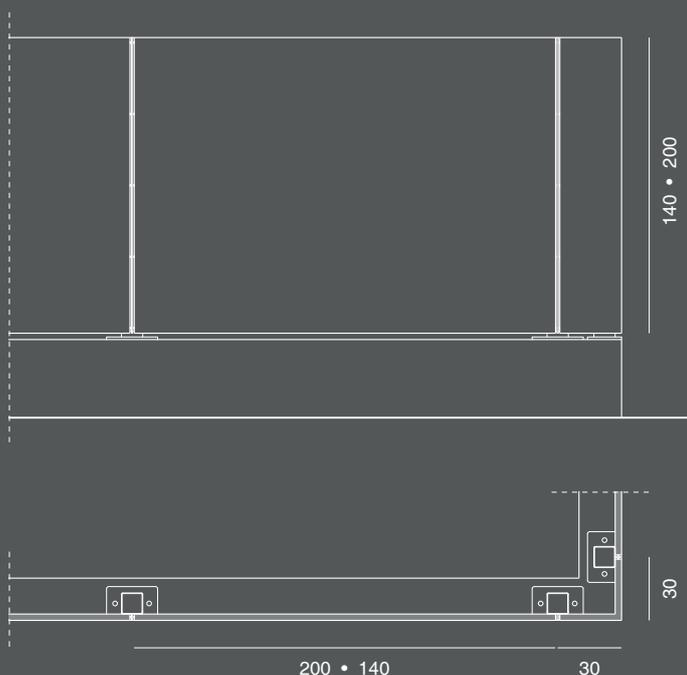

INVISIBLE WALL SU TERRENO IN PENDENZA

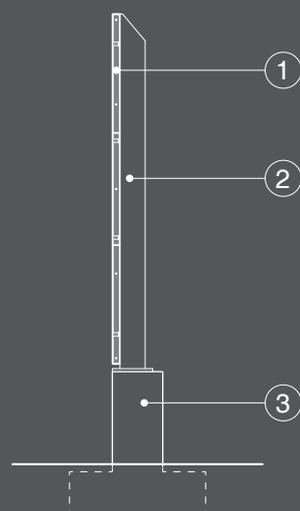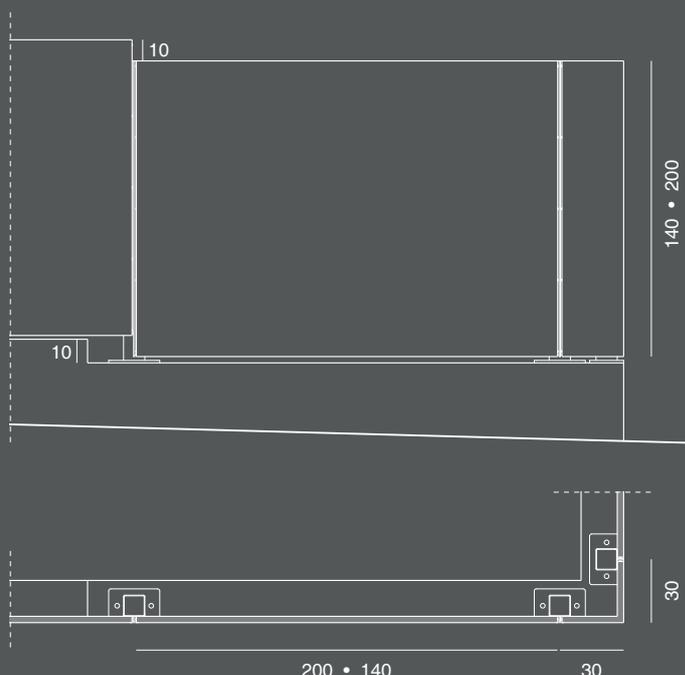

Sezione verticale:


1. Pannellatura modulare
2. Montante di sostegno
3. Muro continuo spessore minimo 20 cm

Misure pannelli (cm)

TIPO	LUNGHEZZA	ALTEZZA	SPESSORE
STANDARD	200 • 140	140 • 200	3
ANGOLARE	30 x 30	140 • 200	3

Per completare eventuali parti terminali, possono essere forniti pannelli di compensazione tagliati a misura.

Tutte le specifiche tecniche e dimensionali sono da considerarsi indicative. Per la progettazione esecutiva è necessario rivolgersi all'ufficio tecnico aziendale, che potrà apportare eventuali modifiche ritenute necessarie.

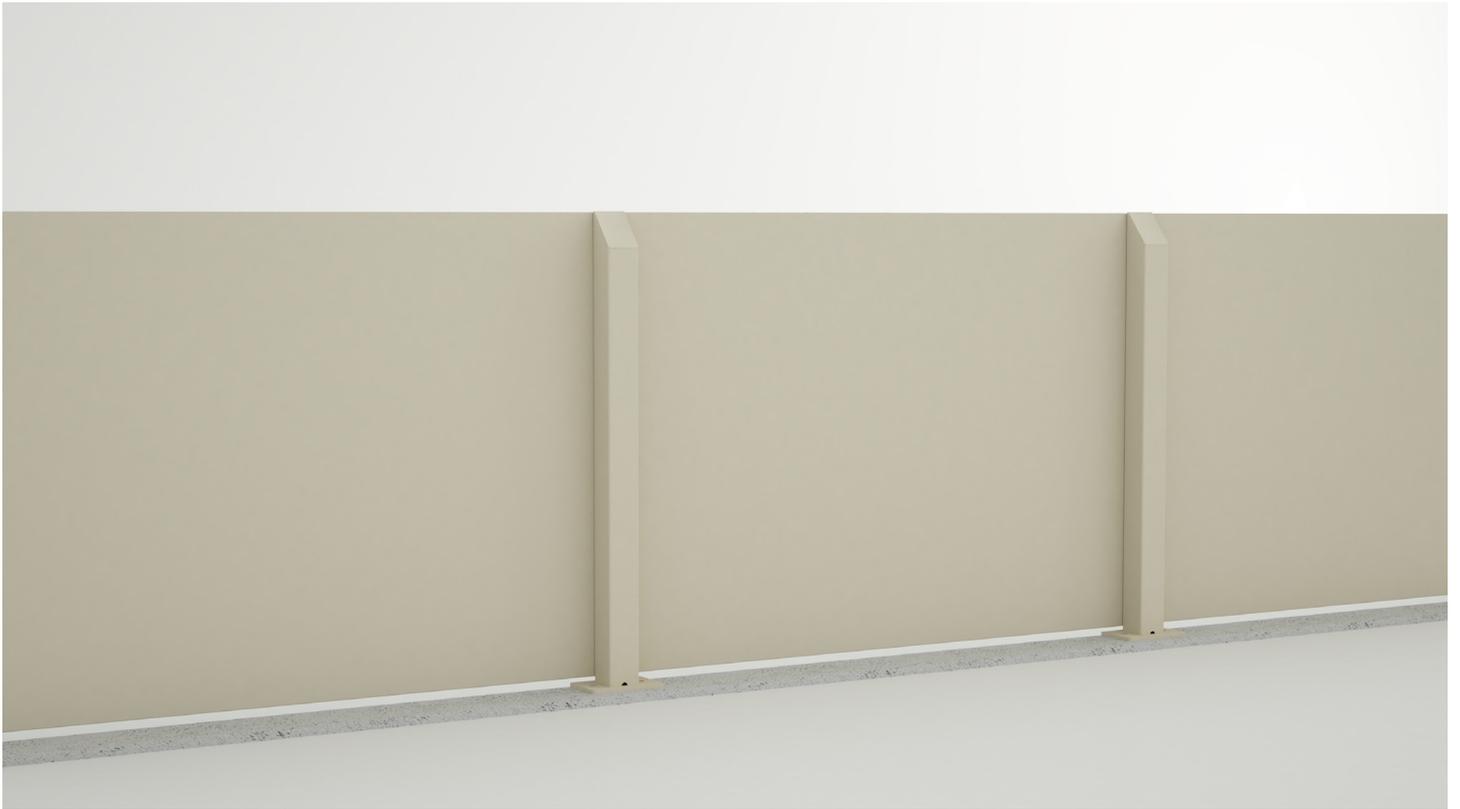


INVISIBLE GATE

Sistema di cancelli

design BASAGLIA ROTA NODARI + De Nardi R&D

INVISIBLE GATE è il sistema modulare di cancelli complementare al sistema di recinzione INVISIBLE WALL. La finitura è eseguita con un prodotto altamente tecnologico a base di sughero e completamente ecologico, che rende le superfici visivamente molto simili ad un intonachino di granulometria 4, gradevoli al tatto e resistenti agli agenti atmosferici e invecchianti (raggi UV, sali marini, escursioni termiche). Il prodotto è disponibile in diverse tinte e all'occorrenza è tinteggiabile con una qualsiasi idropittura silossanica o acrilsilossanica.

CANCELLO CARRALE A SCORRIMENTO LATERALE

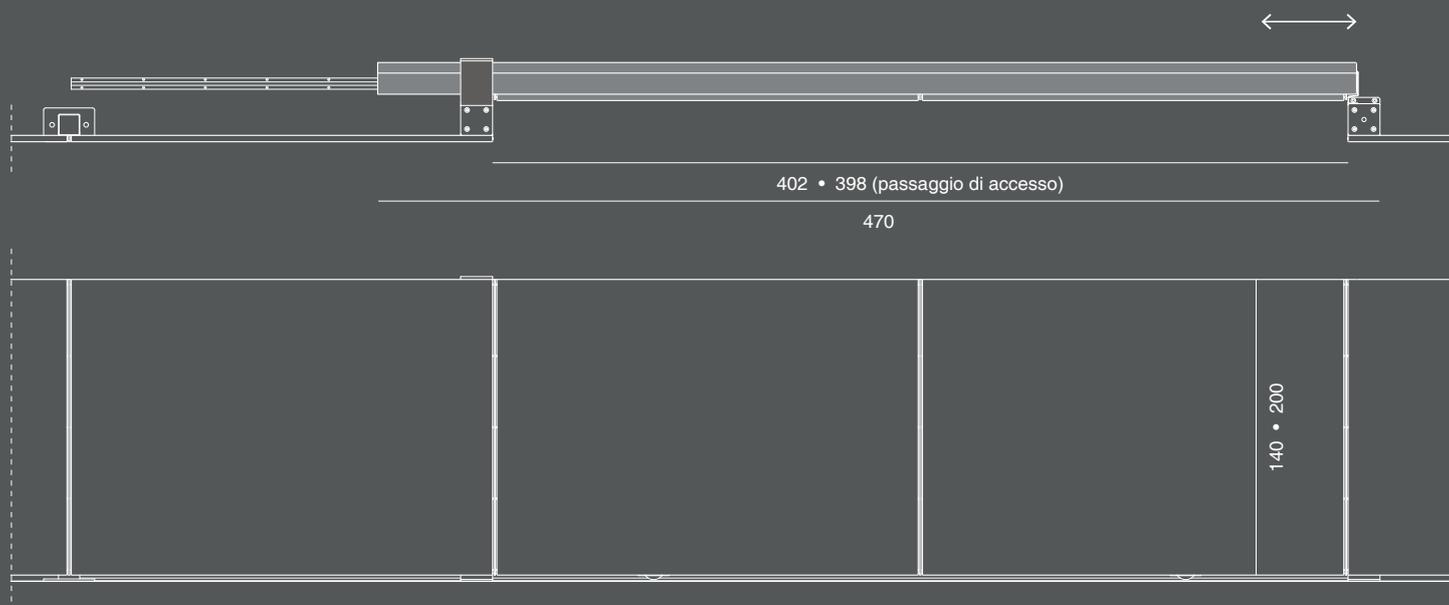


CANCELLO CARRALE AD UN ANTA A BATTENTE



Tutte le specifiche tecniche e dimensionali sono da considerarsi indicative. Per la progettazione esecutiva è necessario rivolgersi all'ufficio tecnico aziendale, che potrà apportare eventuali modifiche ritenute necessarie.

CANCELLO CARRALE A DUE ANTE A BATTENTI

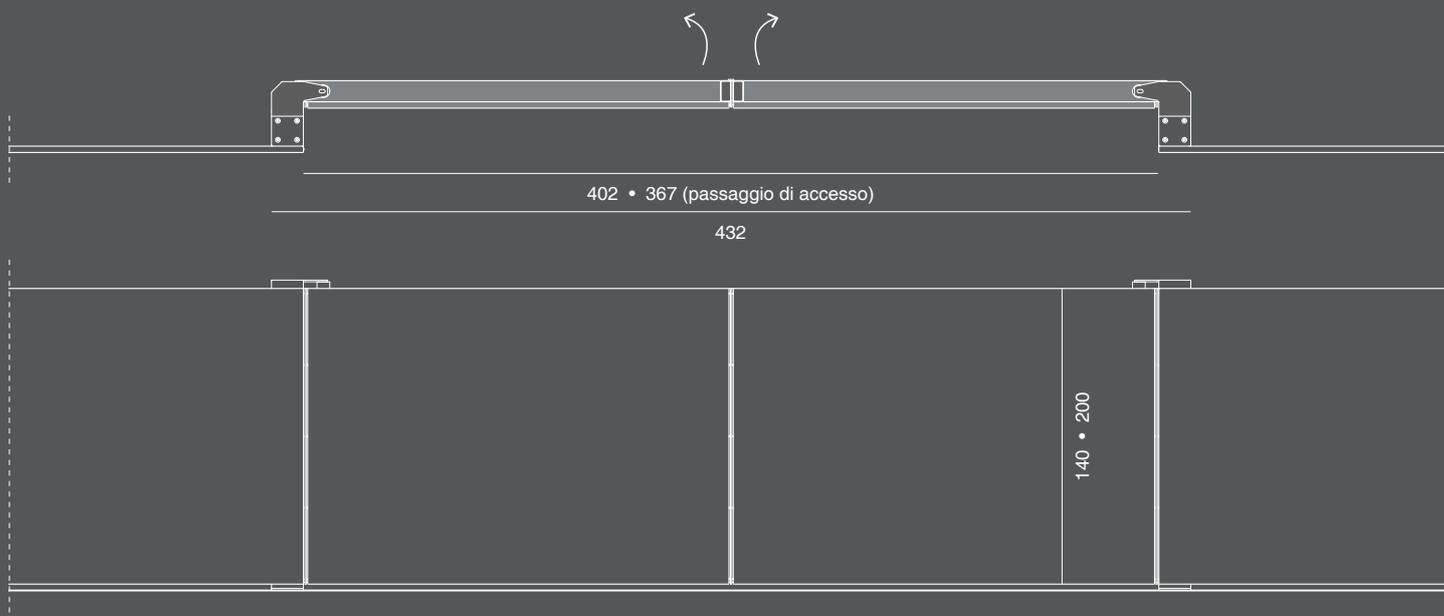

CANCELLO PEDONALE AD UN ANTA A BATTENTE

